


Tabulka místností 1.NP		
Č.	Název místnosti	Plocha (m ²)
A.1.1	Zádveří	5,53
A.1.2	Technická místnost	3,60
A.1.3	WC	1,67
A.1.4	Chodba a schodiště	5,85
A.1.5	Obytná kuchyň	25,45
A.1.6	Terasa	12,49
Celková podlahová plocha		54,6 m²
B.1.1	Zádveří	5,53
B.1.2	Technická místnost	3,60
B.1.3	WC	1,67
B.1.4	Chodba a schodiště	5,85
B.1.5	Obytná kuchyň	25,45
B.1.6	Terasa	11,67
Celková podlahová plocha		53,77 m²





Tabulka místností 2.NP		
Č.	Název místnosti	Plocha (m2)
A.2.1	Chodba a schodiště	5,94
A.2.2	Koupelna + WC	3,99
A.2.3	Ložnice	12,62
A.2.4	Ložnice	18,62
Celková podlahová plocha		41,2 m²
B.2.1	Chodba a schodiště	5,94
B.2.2	Koupelna + WC	3,99
B.2.3	Ložnice	12,62
B.2.4	Ložnice	18,62
Celková podlahová plocha		41,2 m²

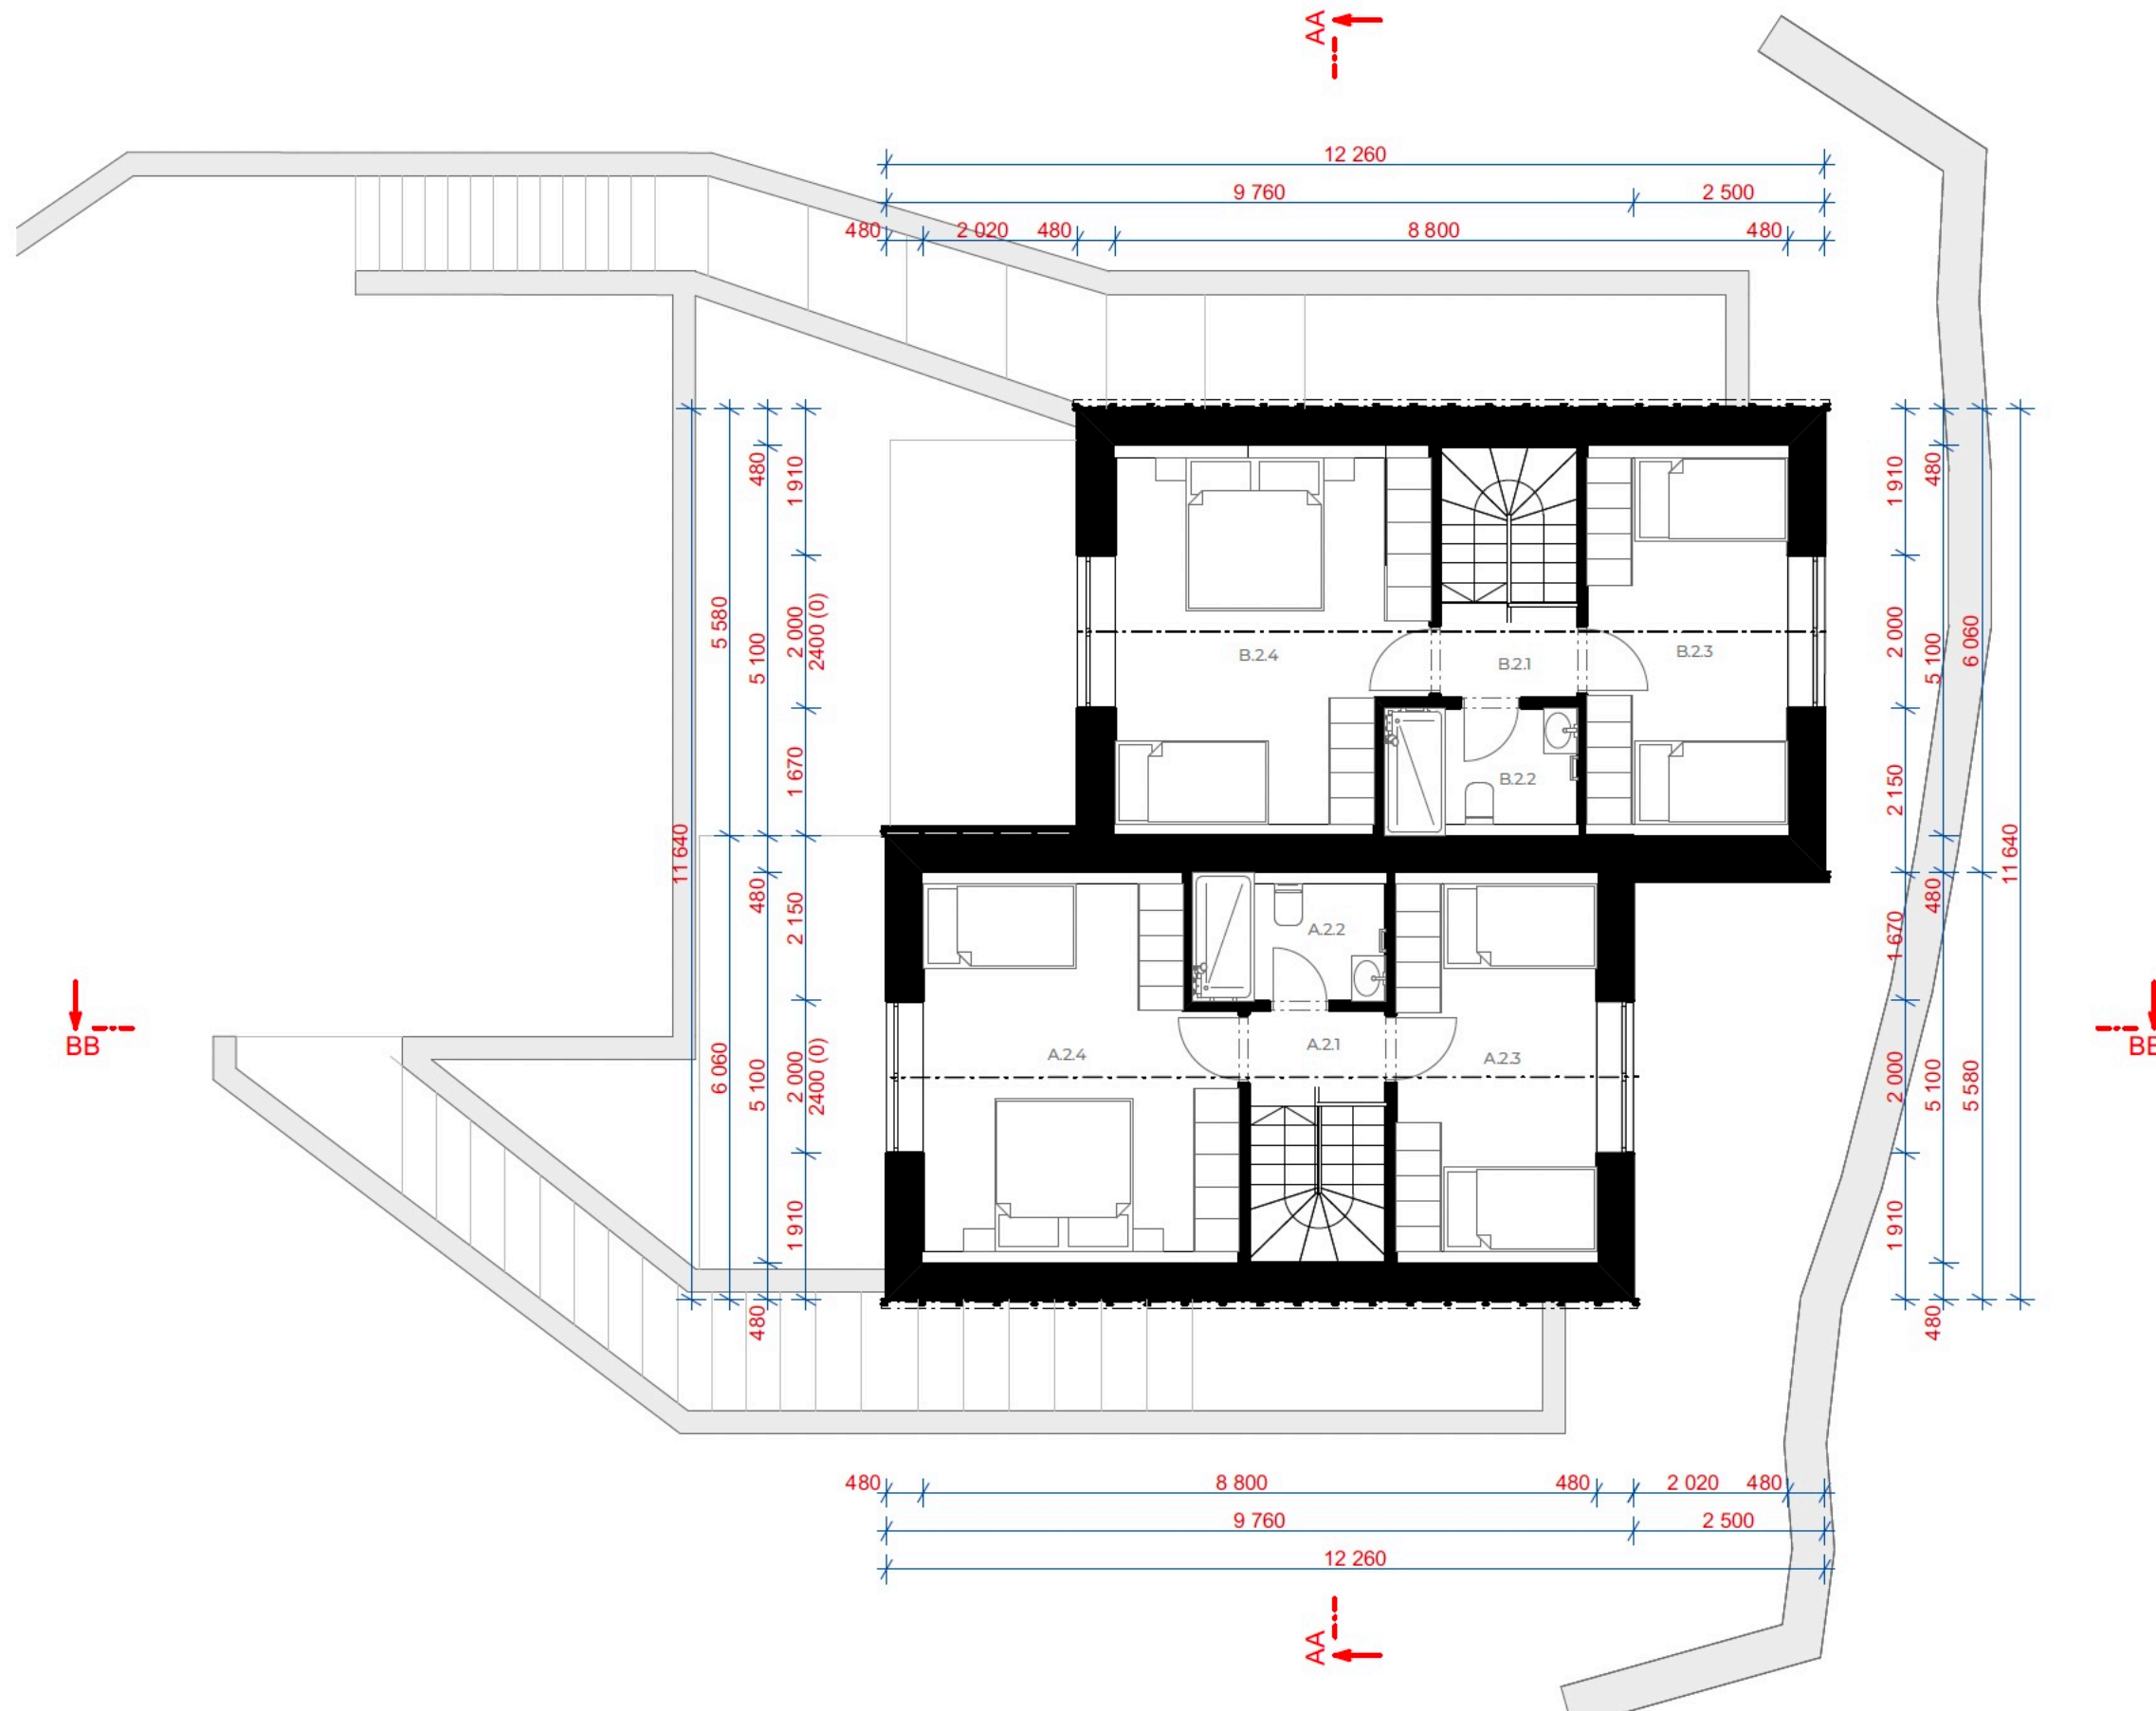